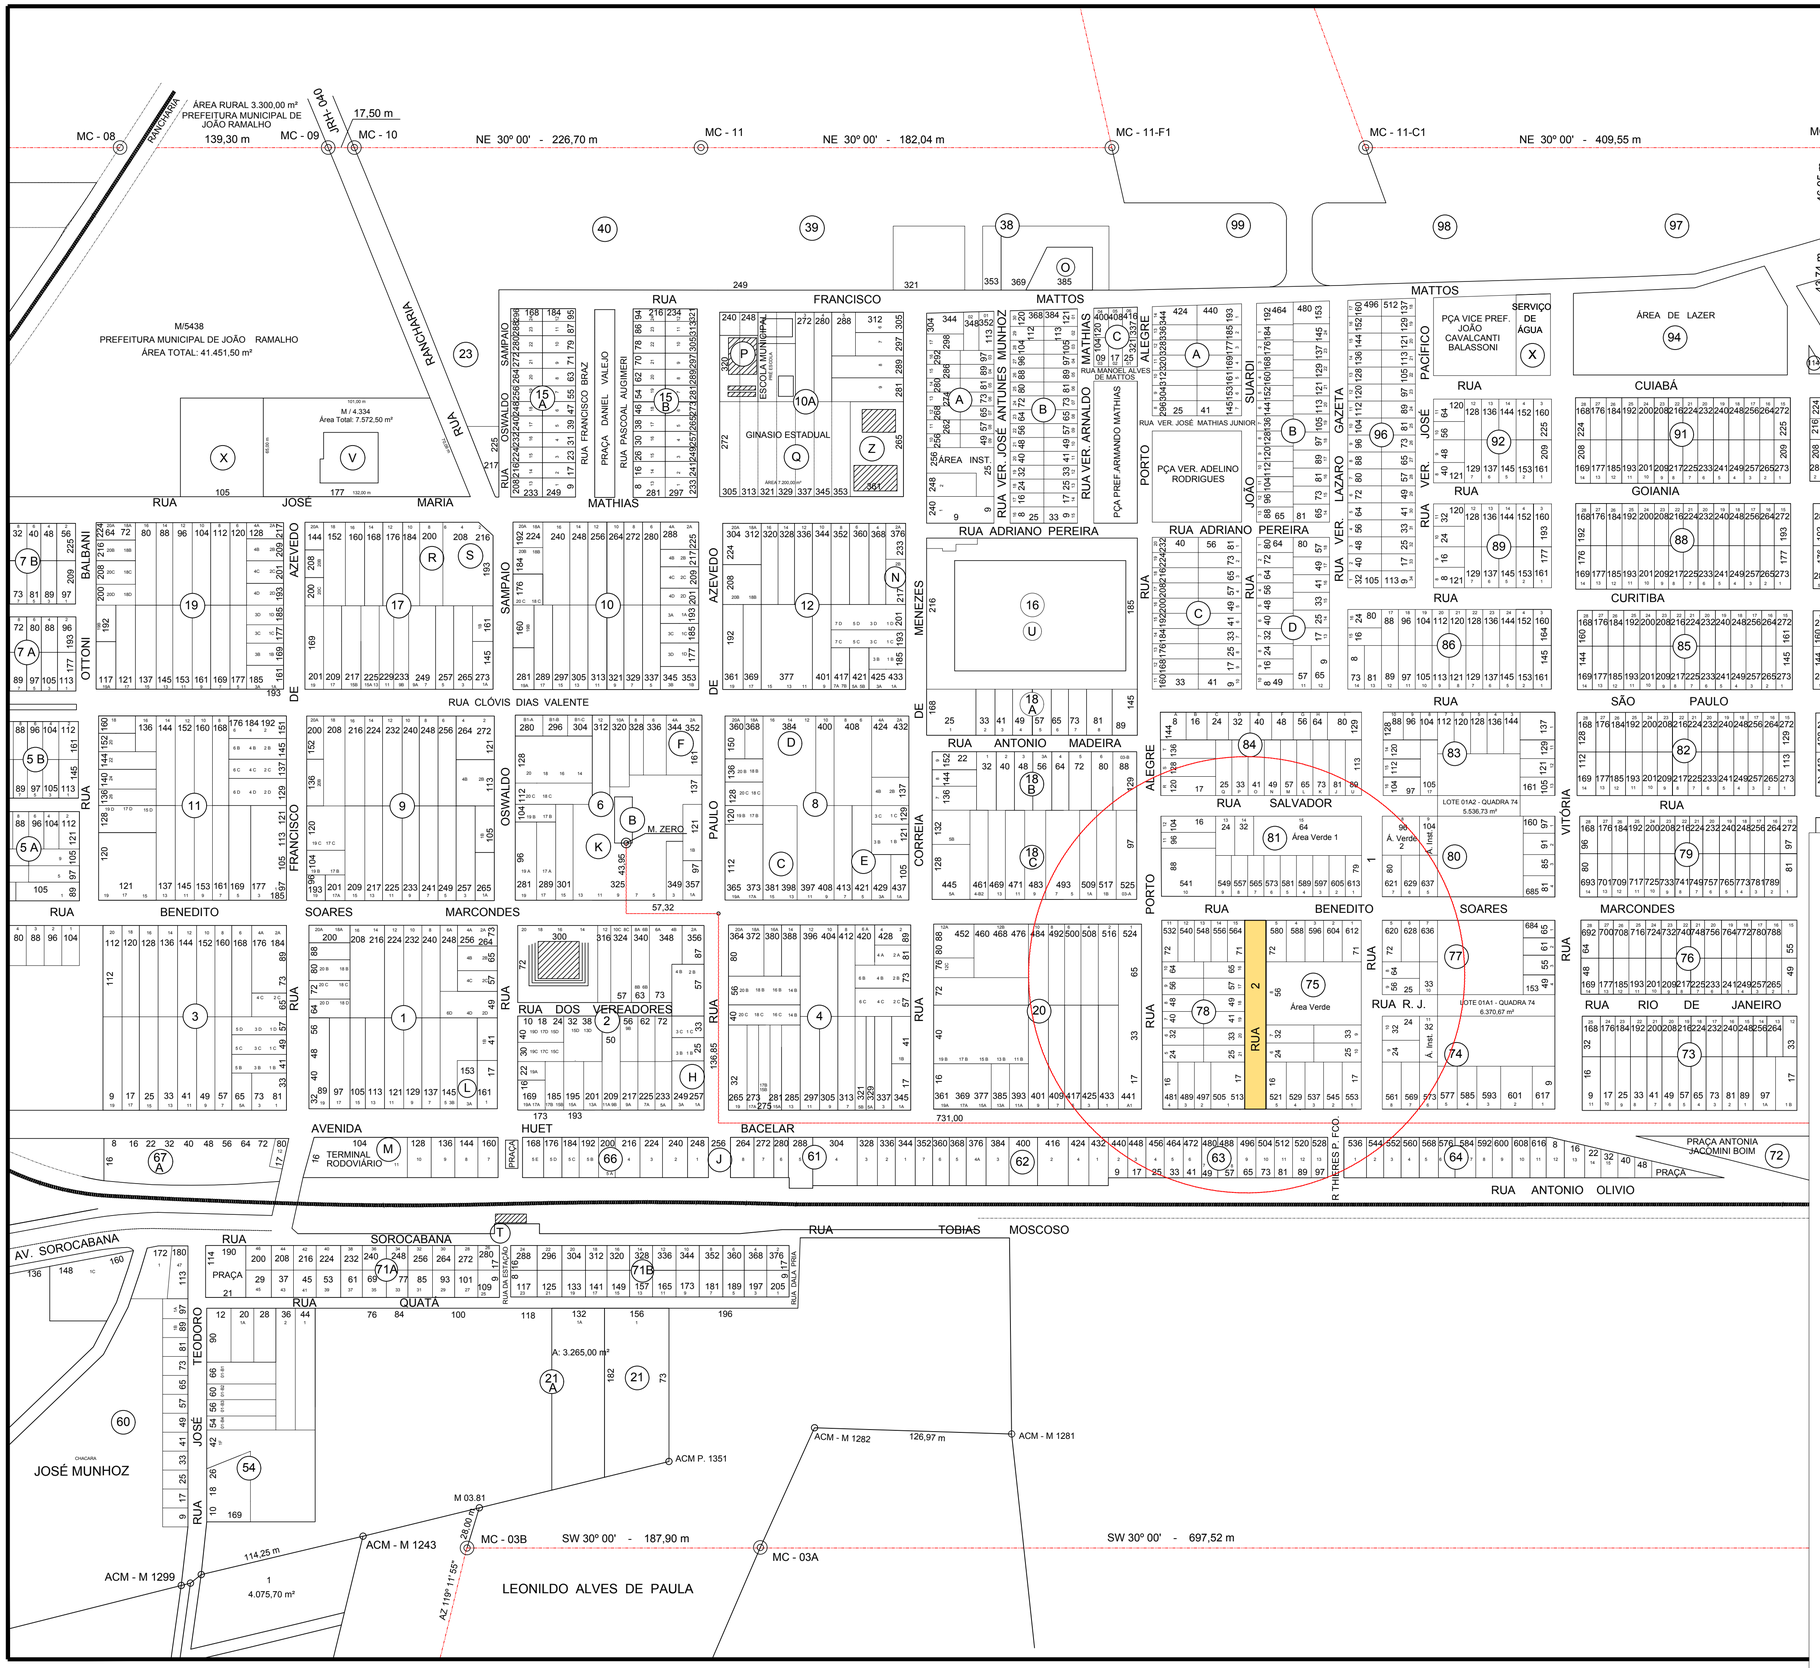

PROJETO COMPLETO

folha 01/03

processo	**RECURSOS PRÓPRIOS - PMJR**
projeto	**Planta de Localização**
proprietário	**Prefeitura Municipal de João Ramalho**
endereço	**Rua Benedito Soares Marcondes, 300**
local da obra	**Rua 2 - Trecho Único**
bairro	**Centro**
cidade	**João Ramalho - SP.**

situação

VIDE MAPA
DE LOCALIZAÇÃO

Declaro que a aprovação do projeto não implica no reconhecimento do direito de propriedade do terreno.

proprietário
PREF. MUN. DE JOÃO RAMALHO
WAGNER MATHIAS
PREFEITO MUNICIPAL

áreas

Pavimentação Asfáltica.....934,62 m²
Sinalização Viária..... 29,98 m²

autor e responsável técnico
THIAGO ALVES ADAMI
Engº Civil - CREA 5069927436

ART: 28027230190385203