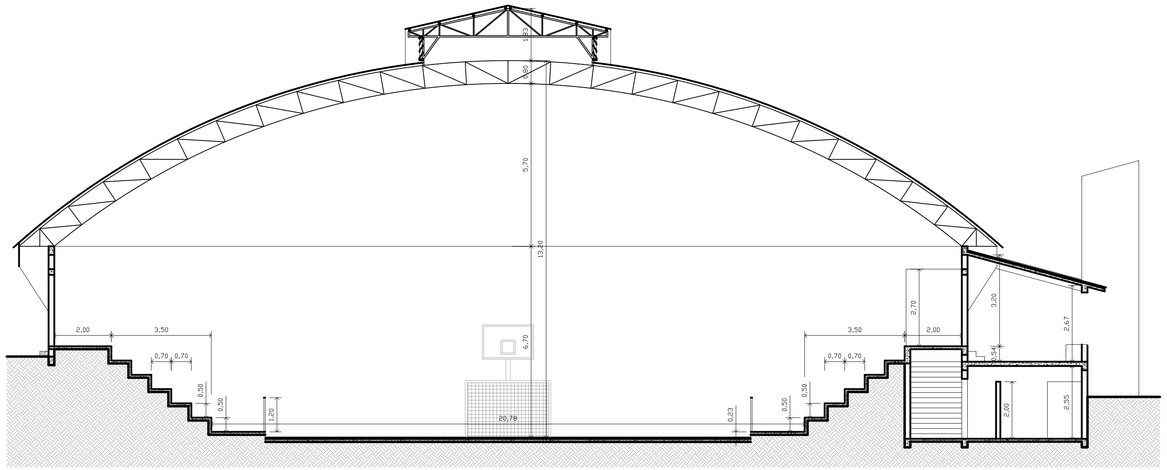

CORTE AA
Escala - 1:100

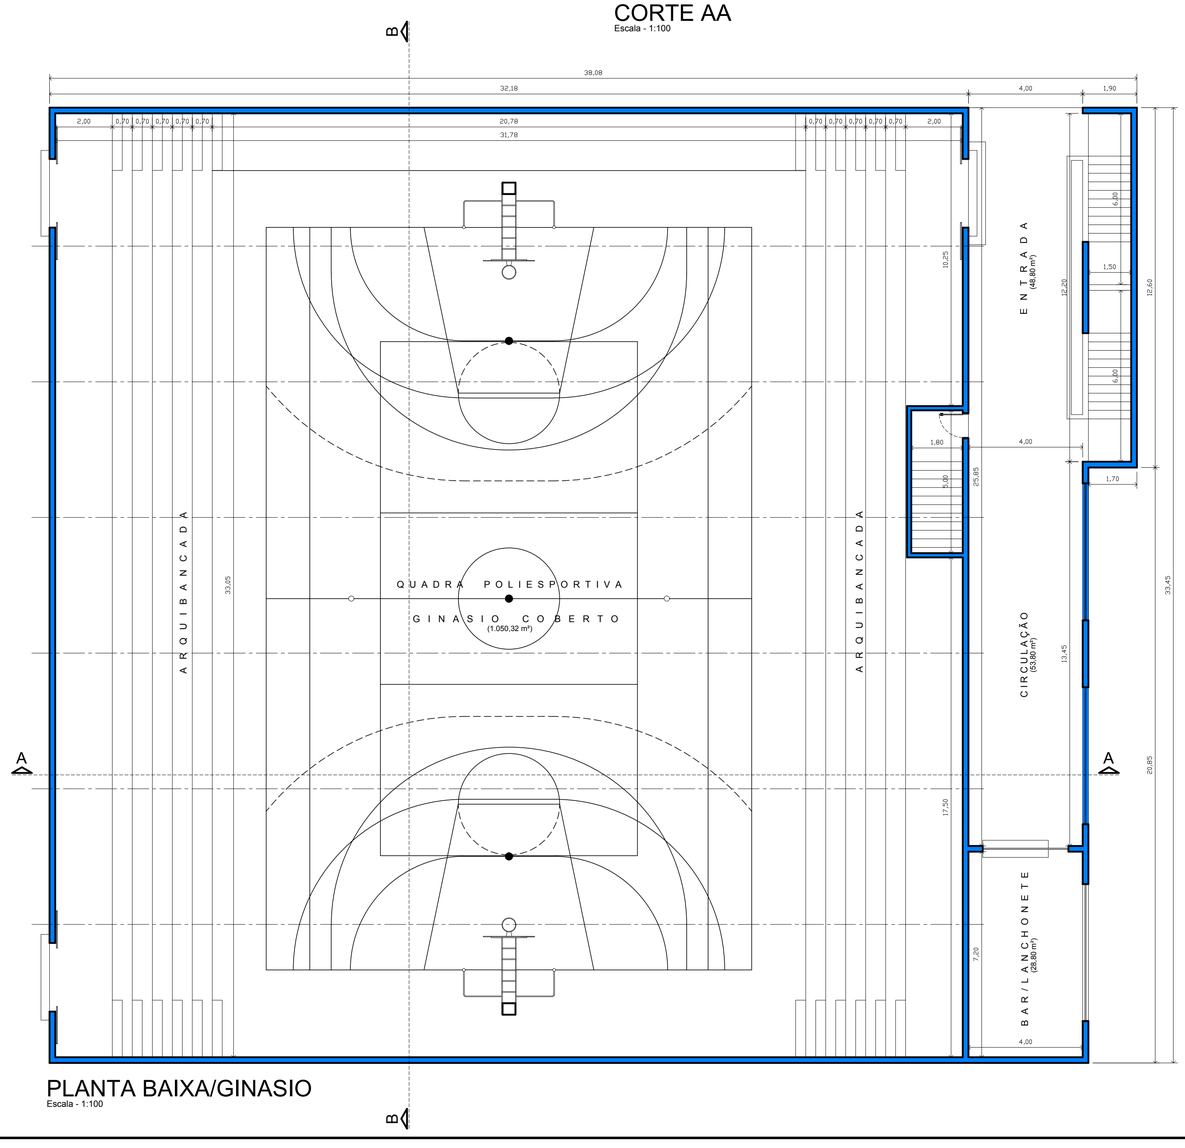

PLANTA BAIXA/GINASIO
Escala - 1:100

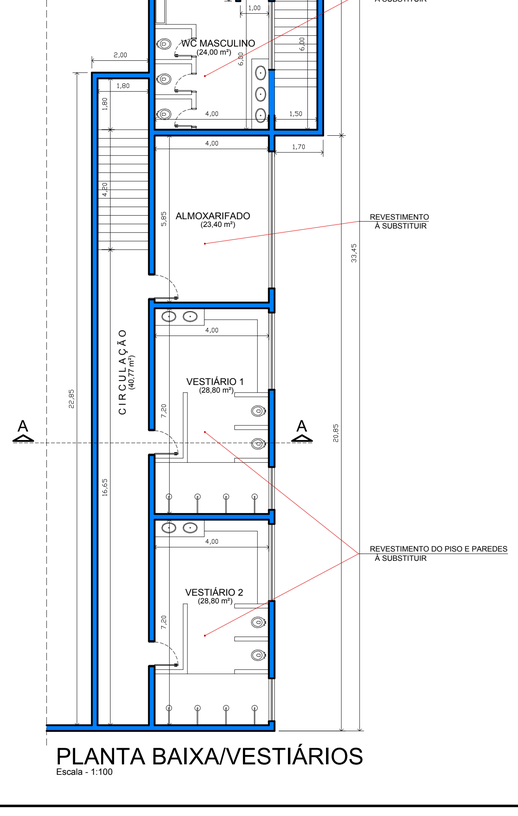

PLANTA BAIXA/VESTIÁRIOS
Escala - 1:100

PROJETO BÁSICO

folha 03/05

objeto **REFORMA DO GINÁSIO POLIESPORTIVO DE JOÃO RAMALHO**

proprietário **PREF. MUNICIPAL DE JOÃO RAMALHO**

endereço **R. Benedito S. Marcondes, nº 300 - Centro**

local da obra **R. José Maria Mathias, nº 177**

bairro **Centro**

cidade **João Ramalho - SP.**

VIDE PLANTA DE LOCALIZAÇÃO

Declaro que a aprovação do projeto não implica no reconhecimento do direito de propriedade do terreno.

proprietário
PREF. MUN. JOÃO RAMALHO

áreas

Terreno..... 7.572,50 m²

Construção:

Ginásio Poliesp..... 1.323,60 m²

autor e responsável técnico
THIAGO ALVES ADAMI
Engº Civil - CREA 5069927436

ART: 28027230190971633