



CORTE BB
Esc. - 1:50

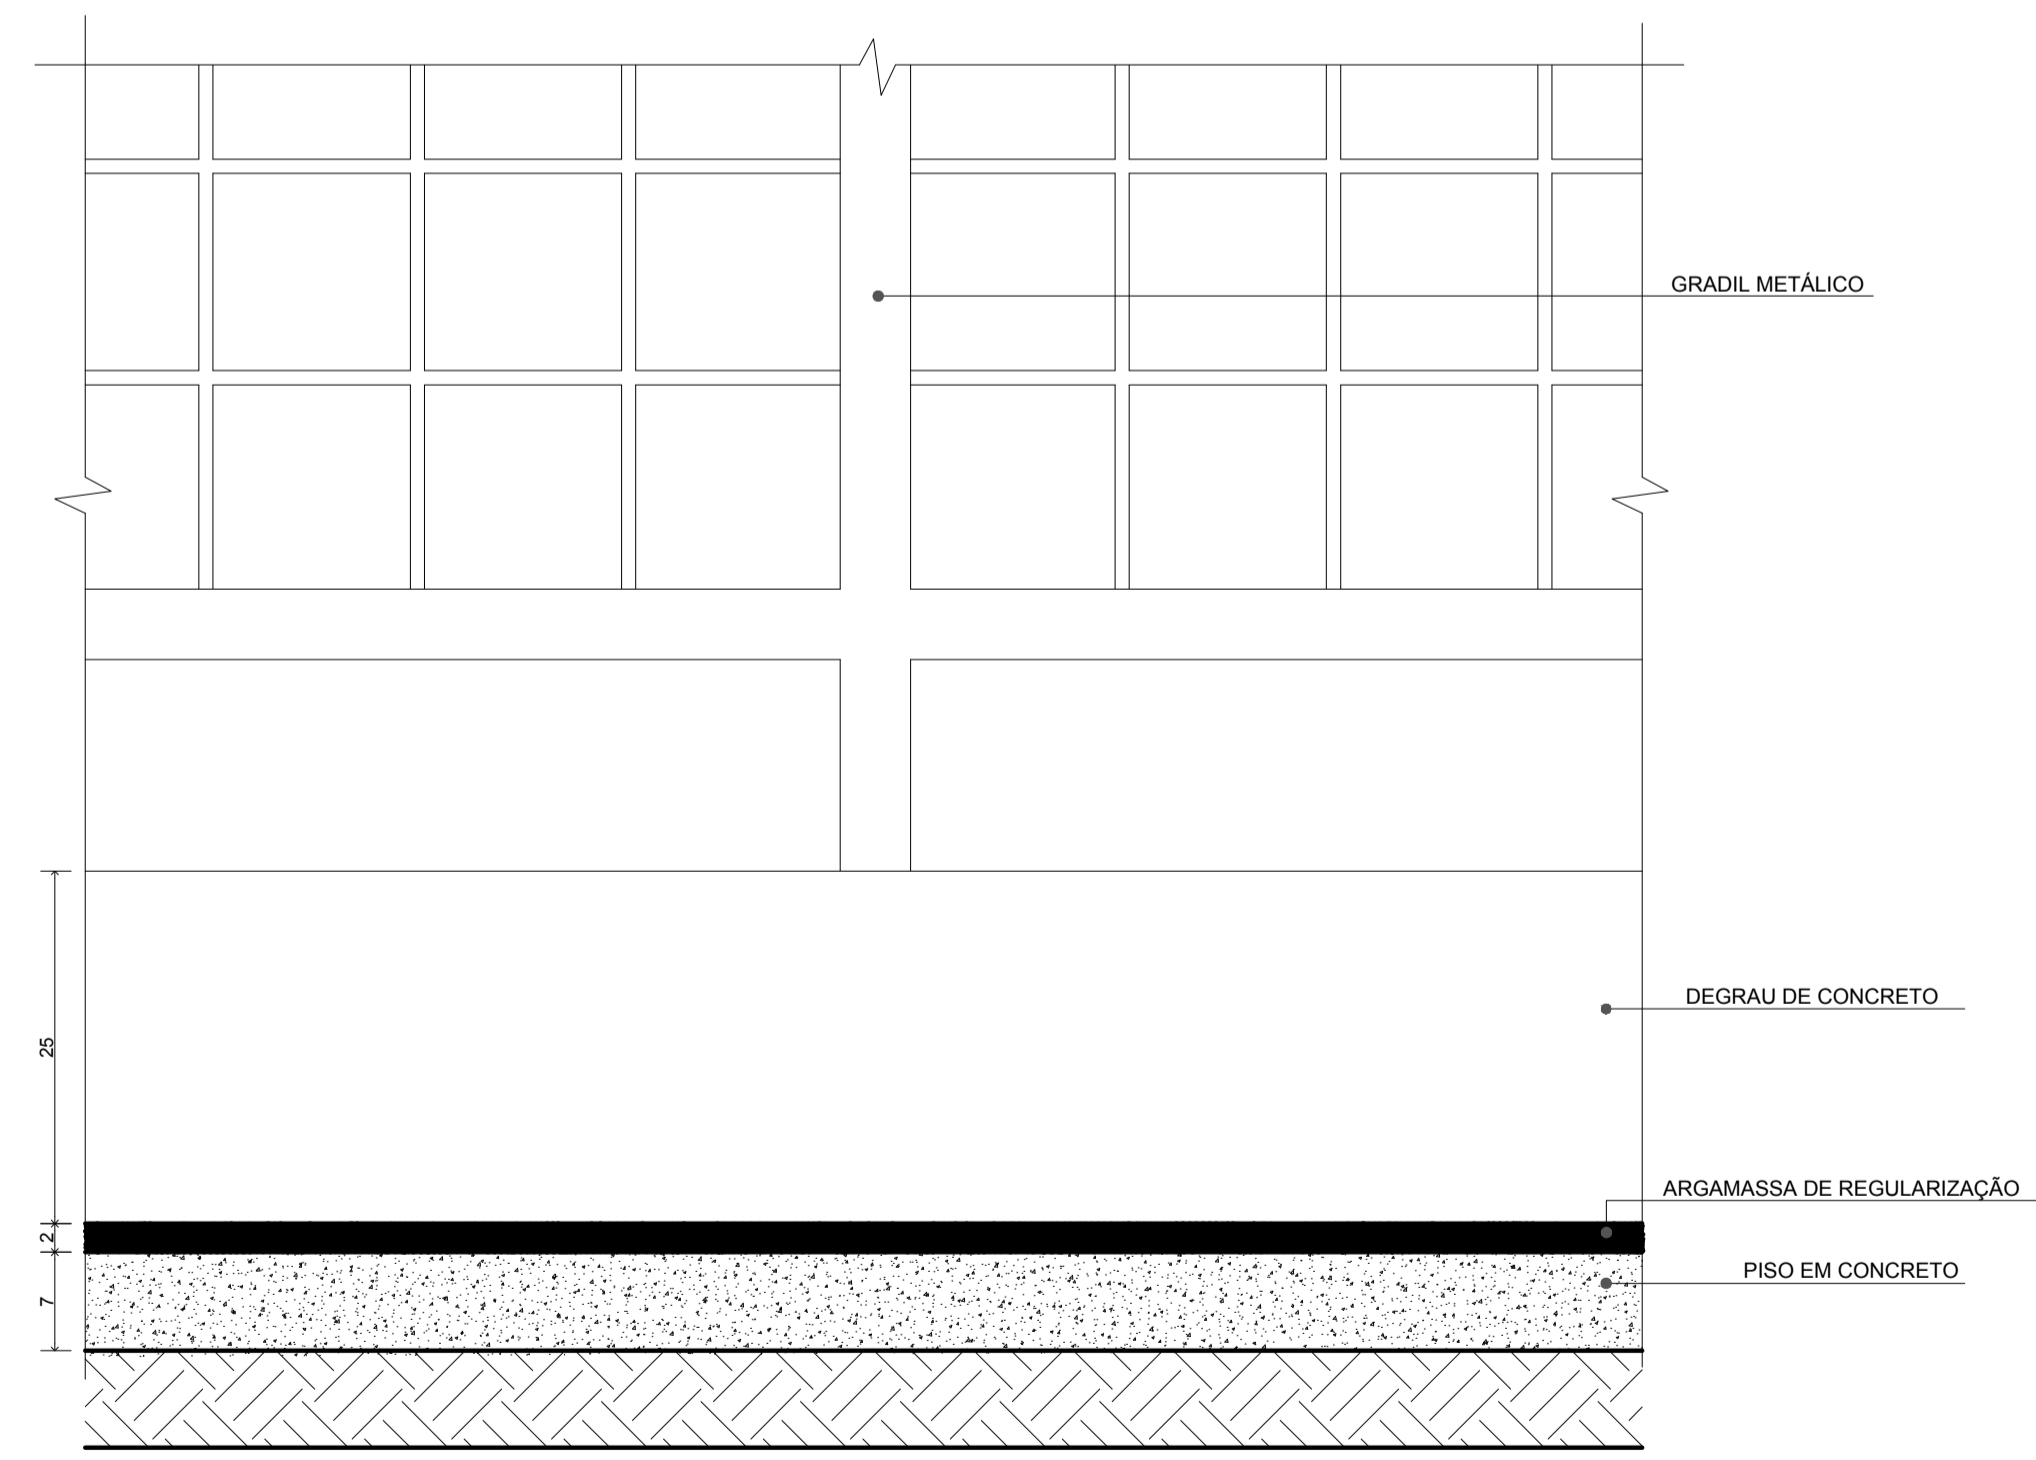

DET. A - SITUAÇÃO ATUAL
Esc. - 1:5

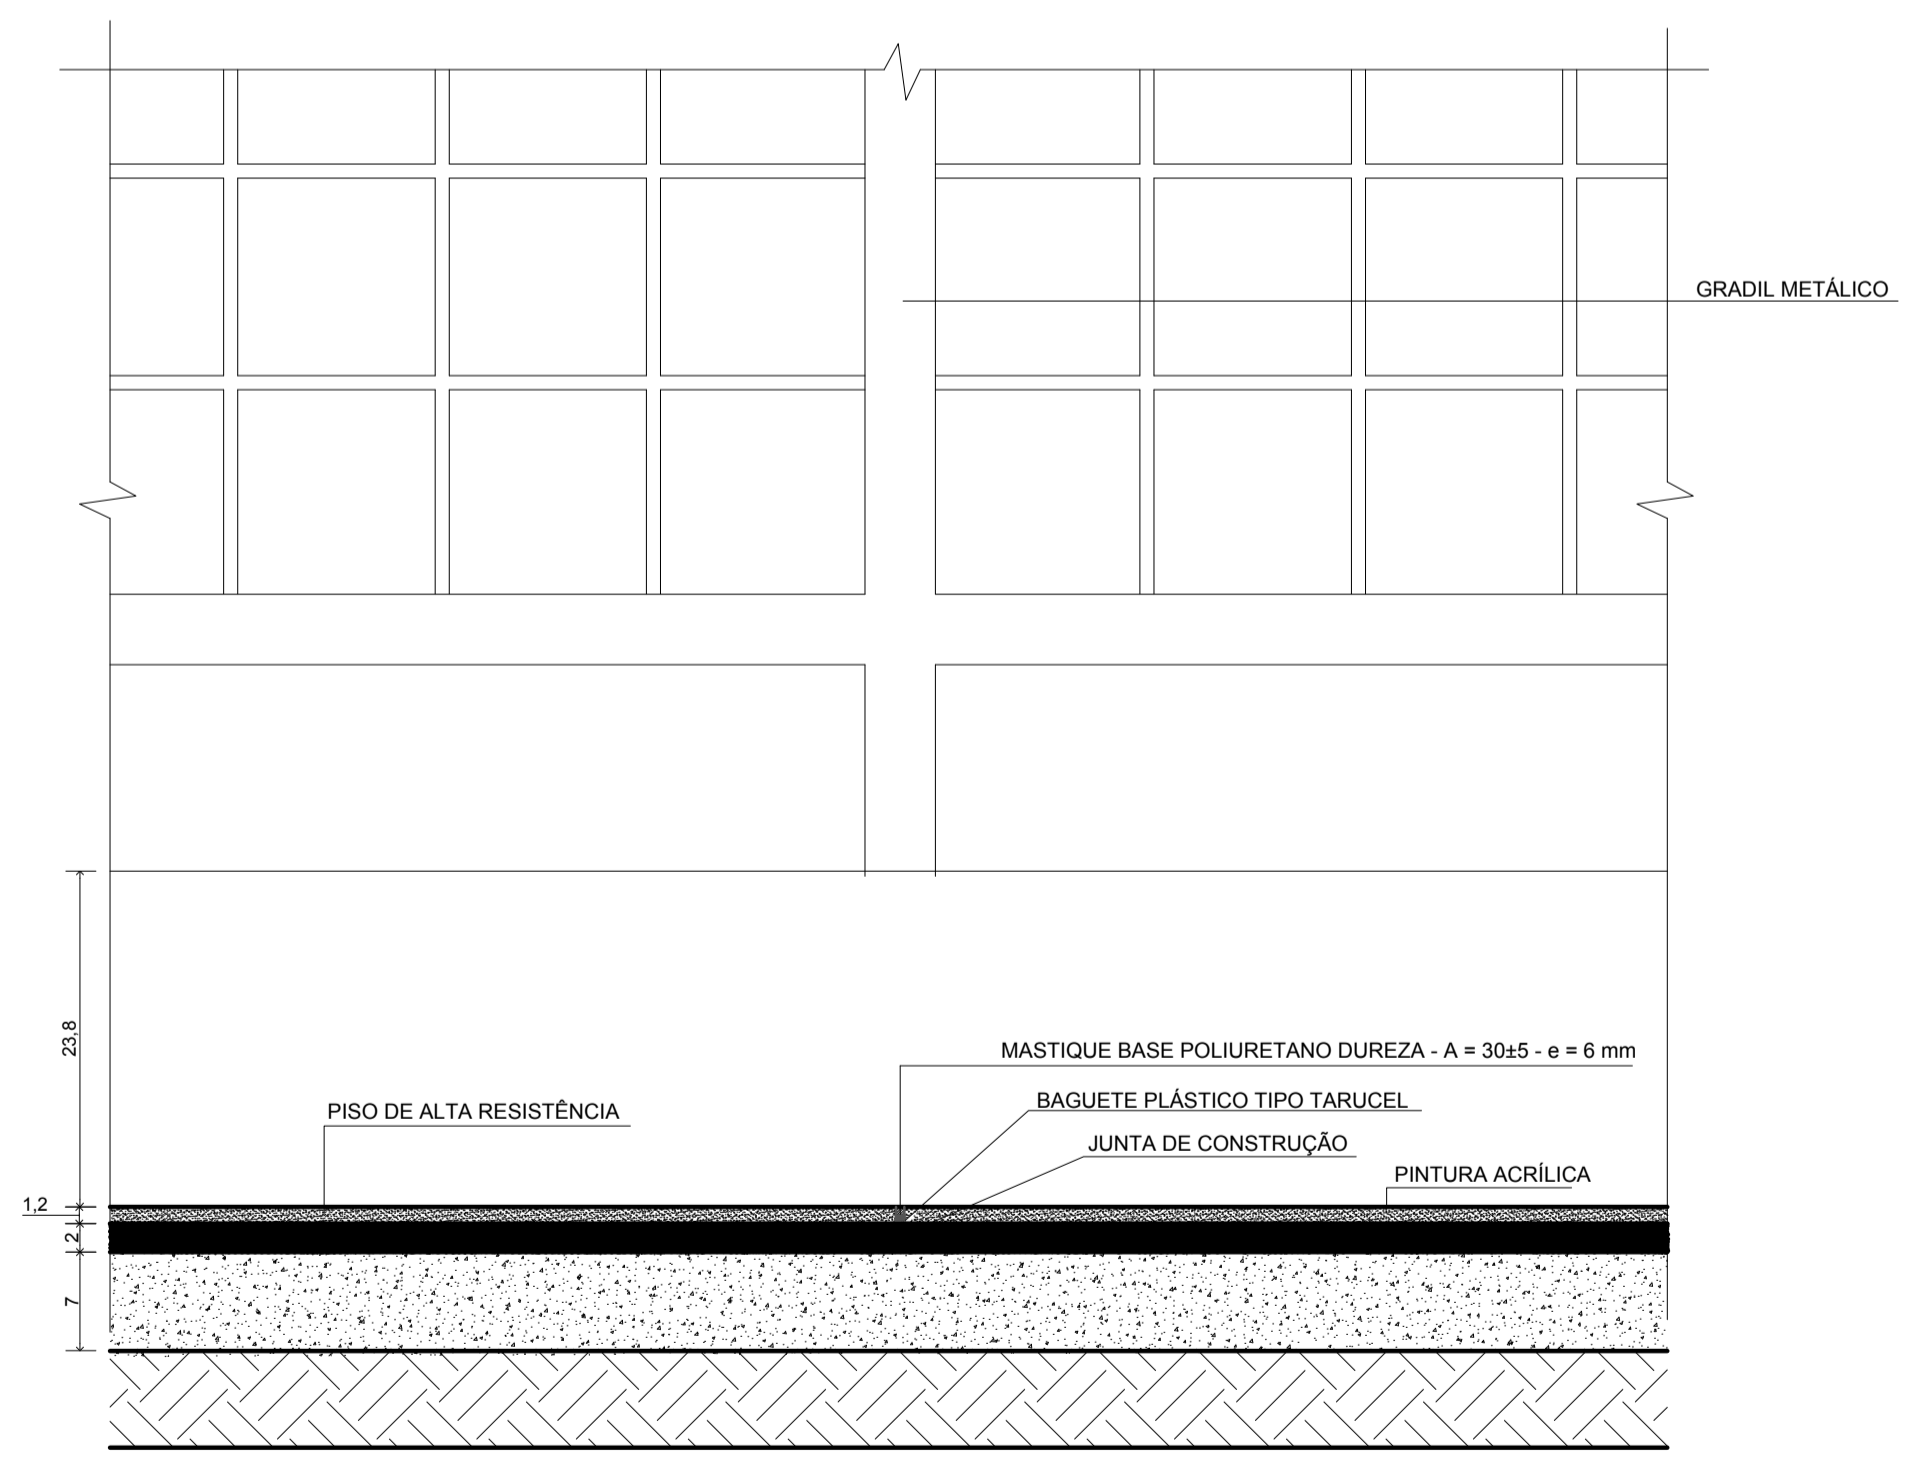

DET. B - SITUAÇÃO PROPOSTA
Esc. - 1:5

PROJETO BÁSICO

folha
05/05

objeto **REFORMA DO GINÁSIO POLIESPORTIVO DE JOÃO RAMALHO**
 proprietário **PREF. MUNICIPAL DE JOÃO RAMALHO**
 endereço **R. Benedito S. Marcondes, nº 300 - Centro**
 local da obra **R. José Maria Mathias, nº 177**
 bairro **Centro**
 cidade **João Ramalho - SP.**

Declaro que a aprovação do projeto não implica no reconhecimento do direito de propriedade do terreno.

VIDE PLANTA DE LOCALIZAÇÃO

proprietário
PREF. MUN. JOÃO RAMALHO

áreas
Terreno..... 7.572,50 m²
Construção:
Ginásio Poliesp..... 1.323,60 m²

autor e responsável técnico
THIAGO ALVES ADAMI
Engº Civil - CREA 5069927436

ART: 28027230190971633