


**PLACA DE INDICAÇÃO - R-1 - 2 Unids.**  
 MATERIAL: PLACA DE AÇO OCTOGONAL  
 DIMENSÕES: 0,60x0,60m - Lado 0,25m  
 QUANTIDADE: área = 0,30 m<sup>2</sup>



**SUPPORTE METÁLICO - 2 Unids.**  
 MATERIAL: TUBO GALVANIZADO  
 DIMENSÕES: Ø 2 1/2" x 3,00m

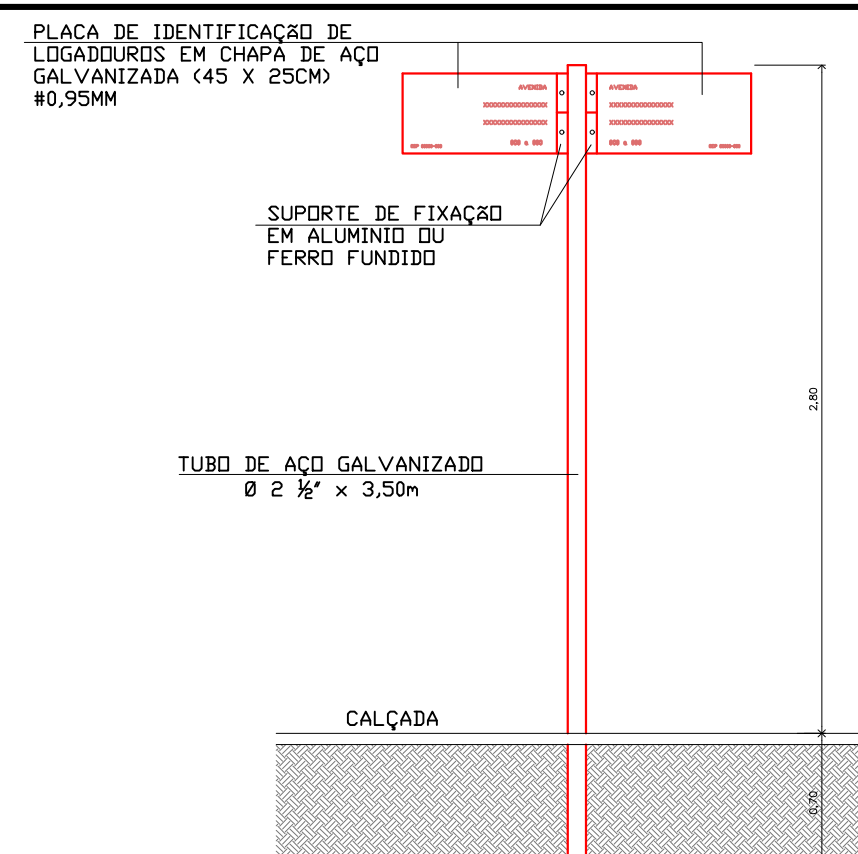

**PLACA DE IDENTIFICAÇÃO DE RUA - 4 Unids.**  
 MATERIAL: AÇO GALVANIZADO  
 DIMENSÕES: L=0,25m; C=0,45m


**SUPPORTE METÁLICO - 2 Unids.**  
 MATERIAL: TUBO GALVANIZADO  
 DIMENSÕES: Ø 2 1/2" x 3,50m

**FAIXA DE TRAVESSIA DE PEDESTRE (FTP-1) - 2 Unid.**  
 COR: BRANCA  
 DIMENSÕES: L=0,30m; C=3,00m (13 FAIXAS)  
 ÁREA DE PINTURA: 0,30 x 3,00 x 13 un = 11,70 m<sup>2</sup>

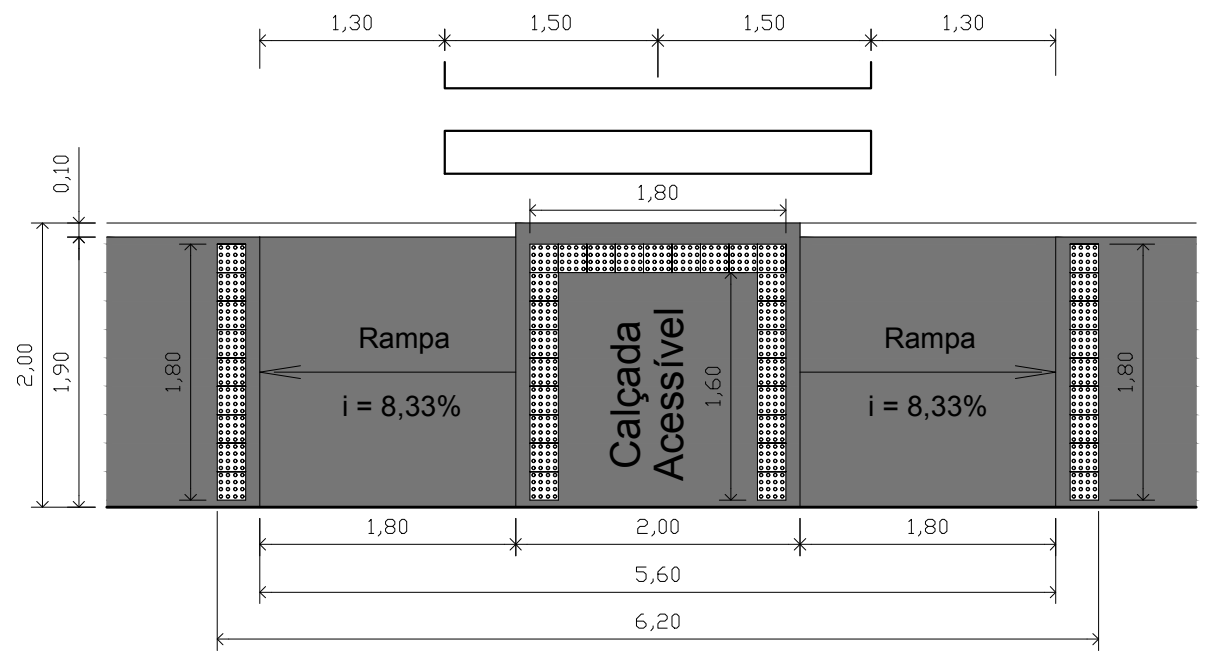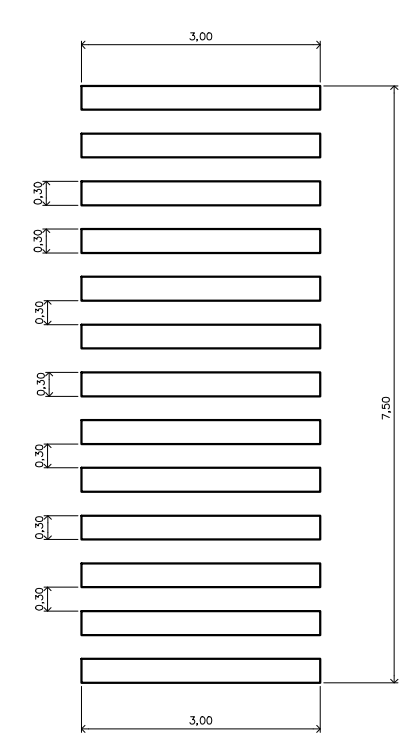


**Calçada Acessível (5 cm)**


Esc. 1:50  
**LADRILHO HIDRÁULICO PODOTÁTIL - 4 Unids.**  
 COR: AMARELA  
 DIMENSÕES: 0,20 x 0,20 m  
 ÁREA DE LADRILHO: 0,20 x 0,20 x 43 pç = 1,72 m<sup>2</sup>  
 OBS: Já está em execução

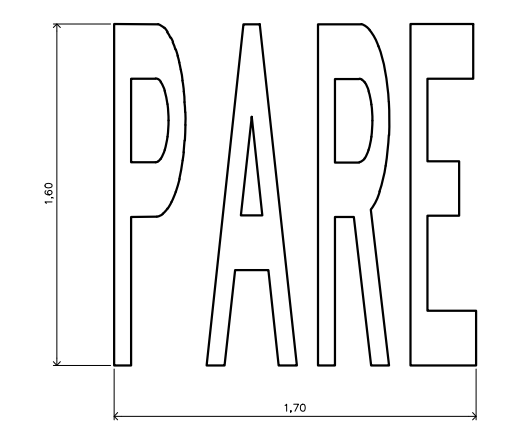

**LEGENDA PARE - 2 Unids.**  
 COR: BRANCA  
 DIMENSÕES: VARIÁVEL POR LETRA  
 COLOCAÇÃO: A 1,60m DA LRE  
 ÁREA DE PINTURA: 1,15 m<sup>2</sup>

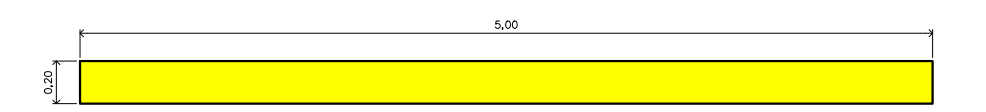


**LINHA SIMPLES CONTÍNUA (LFO-1) - 2 Unids.**  
 COR: AMARELA  
 DIMENSÕES: L=0,20m; C=5,00m  
 ÁREA DE PINTURA: 0,20 x 5,00 = 1,00 m<sup>2</sup>

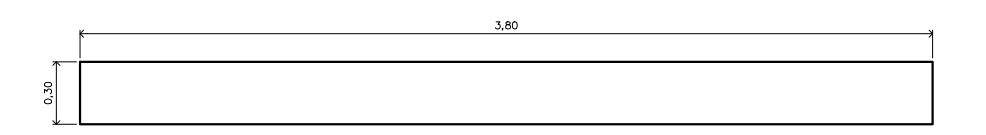

**LINHA DE RETENÇÃO (LRE) - 2 Unids.**  
 COR: BRANCA  
 DIMENSÕES: L=0,30m; C=3,80m  
 ÁREA DE PINTURA: 0,30 x 3,80 = 1,14 m<sup>2</sup>

OBS: A pavimentação do passeio público obedecerá as Normas de Acessibilidade da ABNT e será executada com recursos próprios da Prefeitura através de administração direta.

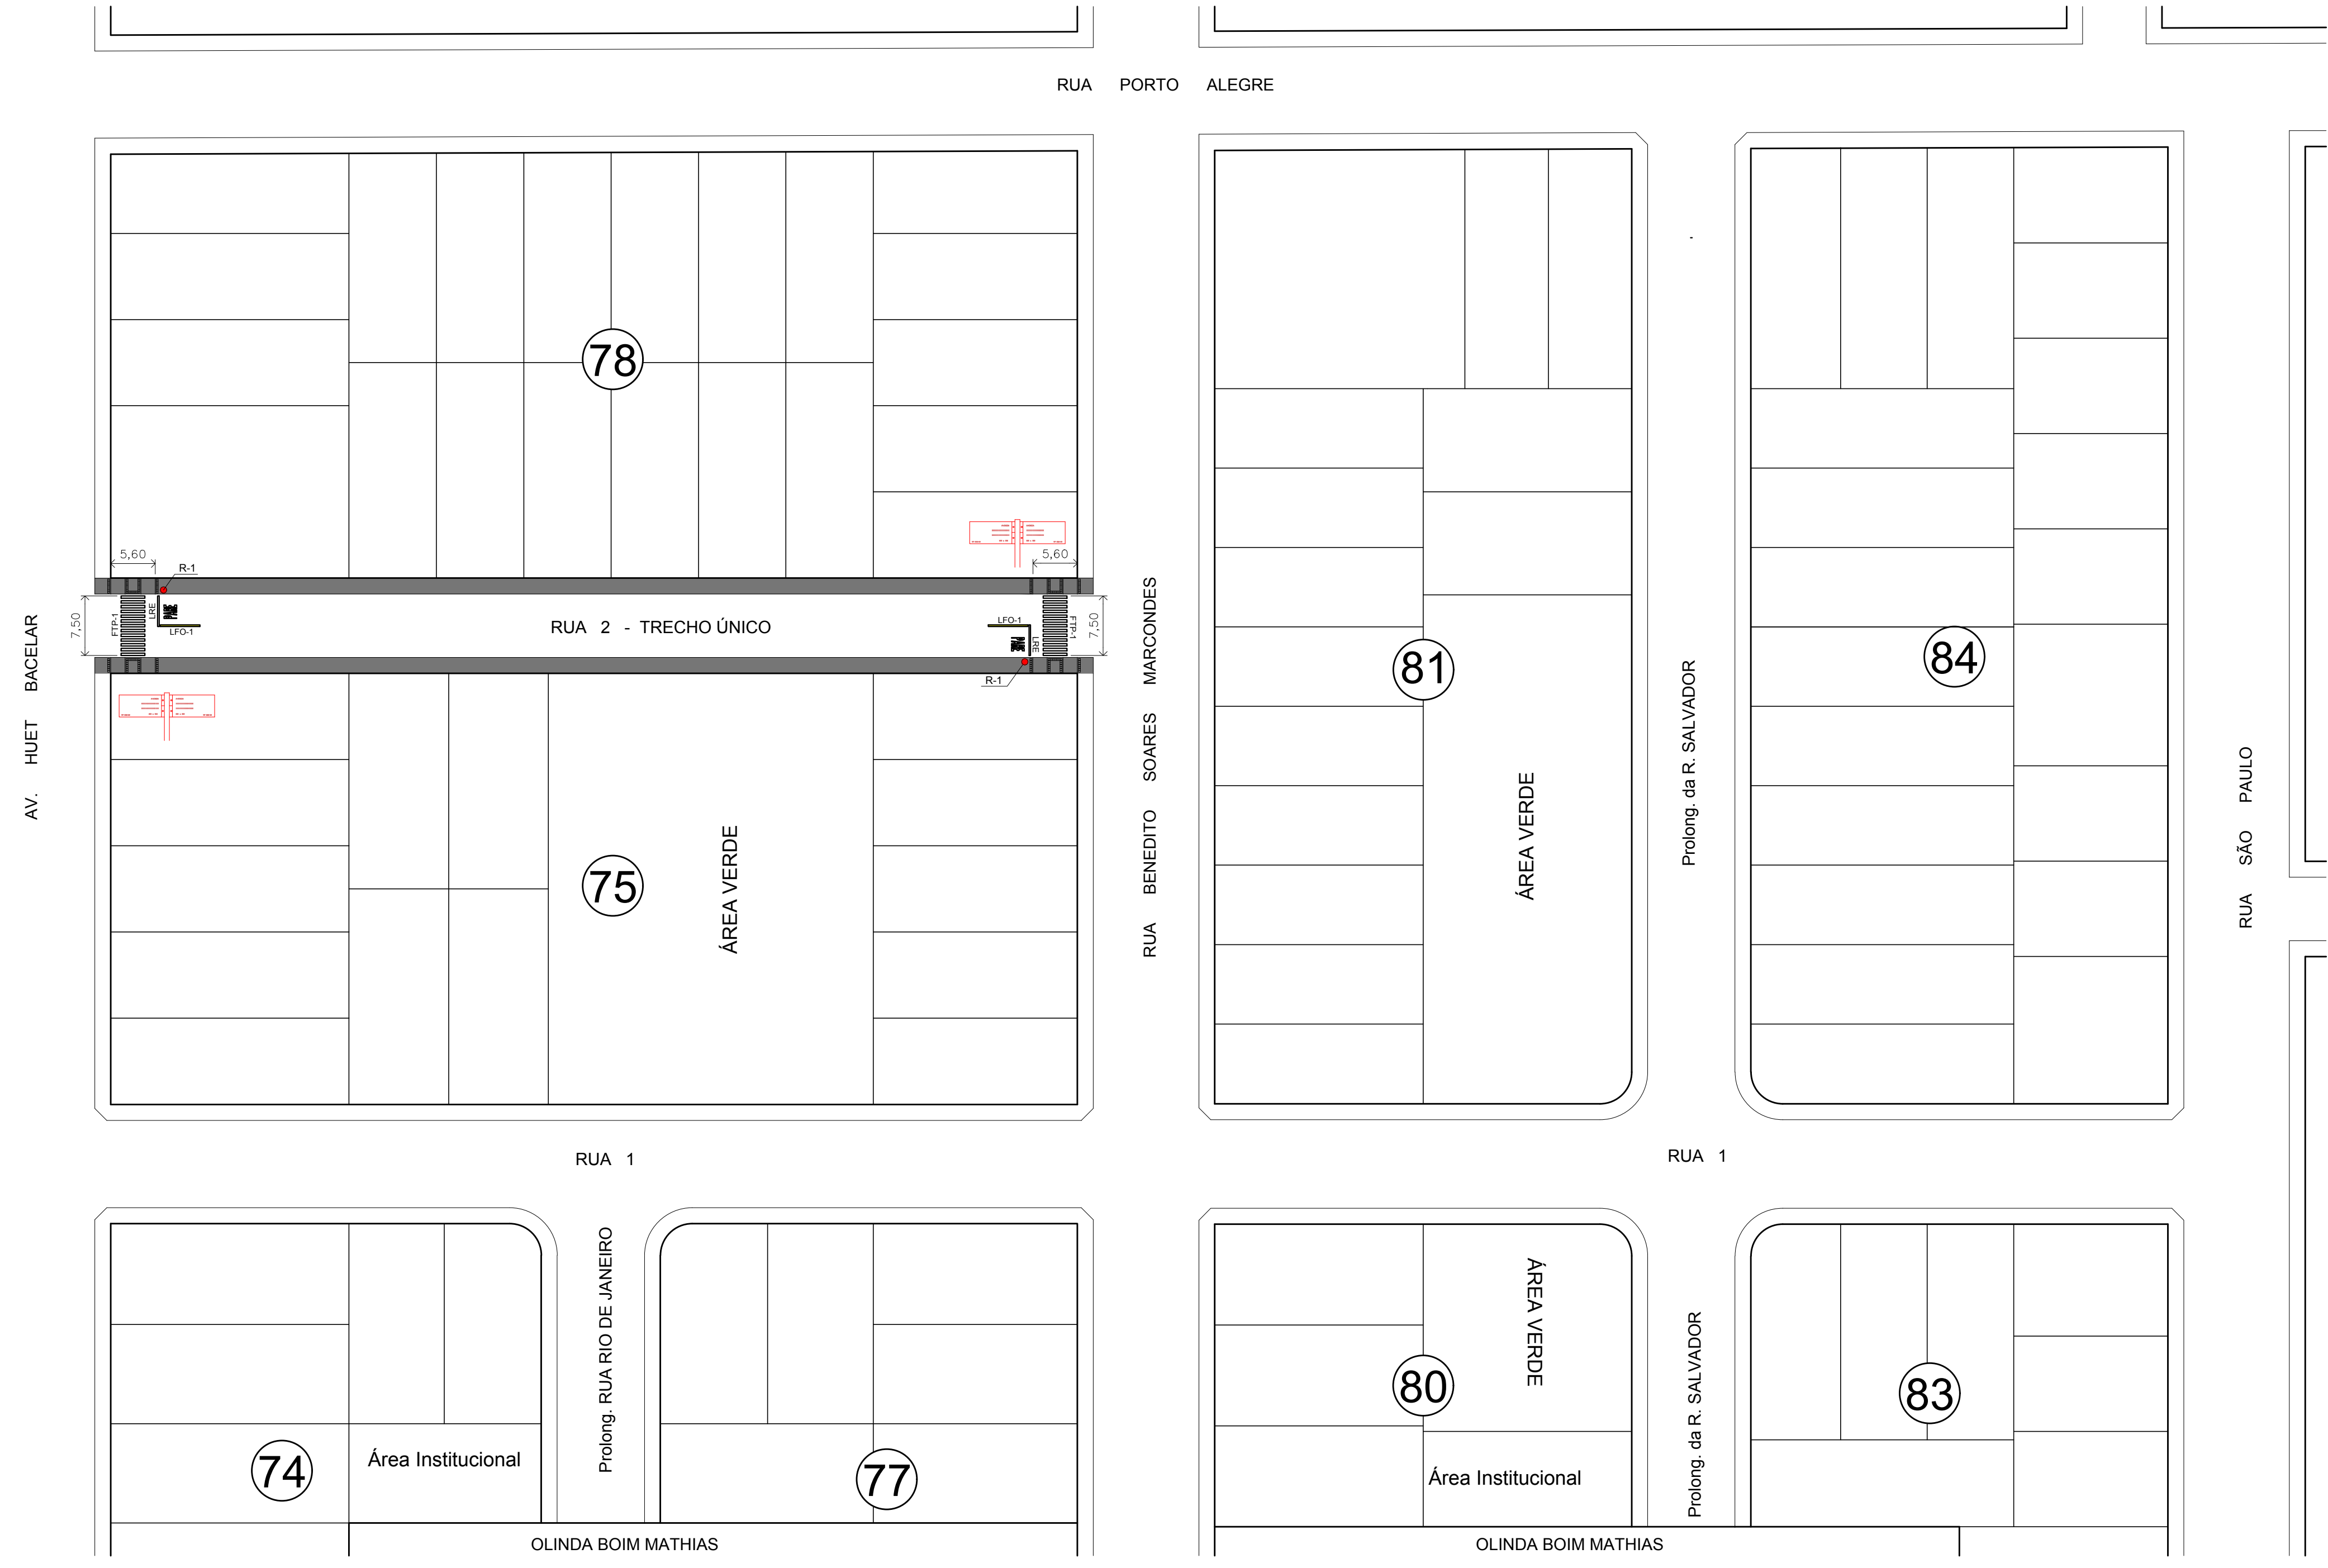

<b>PROJETO COMPLETO</b>		folha <b>03/03</b>
processo	<b>RECURSOS PRÓPRIOS - PMJR</b>	
projeto	<b>Sinalização Viária</b>	
proprietário	<b>Prefeitura Municipal de João Ramalho</b>	
endereço	<b>Rua Benedito Soares Marcondes, 300</b>	
local da obra	<b>Rua 2 - Trecho Único</b>	
bairro	<b>Centro</b>	
cidade	<b>João Ramalho - SP.</b>	
situação	Declaro que a aprovação do projeto não implica no reconhecimento do direito de propriedade do terreno.	
<b>VIDE MAPA DE LOCALIZAÇÃO</b>		
proprietário	PREF. MUN. DE JOÃO RAMALHO WAGNER MATHIAS PREFEITO MUNICIPAL	
áreas	autor e responsável técnico THIAGO ALVES ADAMI Engº Civil - CREA 5069927436	
Pavimentação Asfáltica.....	934,62 m <sup>2</sup>	
Sinalização Viária.....	29,98 m <sup>2</sup>	
ART: 28027230190385203		