


PLACA DE INDICAÇÃO R-1 - 5 Unids.
 MATERIAL: PLACA DE AÇO OCTOGONAL
 DIMENSÕES: 0,60m x 0,60m - Lado 0,25m
 QUANTIDADE: Área = 0,30 m²


SUPORTE METÁLICO - 5 Unids.
 MATERIAL: TUBO GALVANIZADO
 DIMENSÕES: Ø 2 1/2" x 3,00m

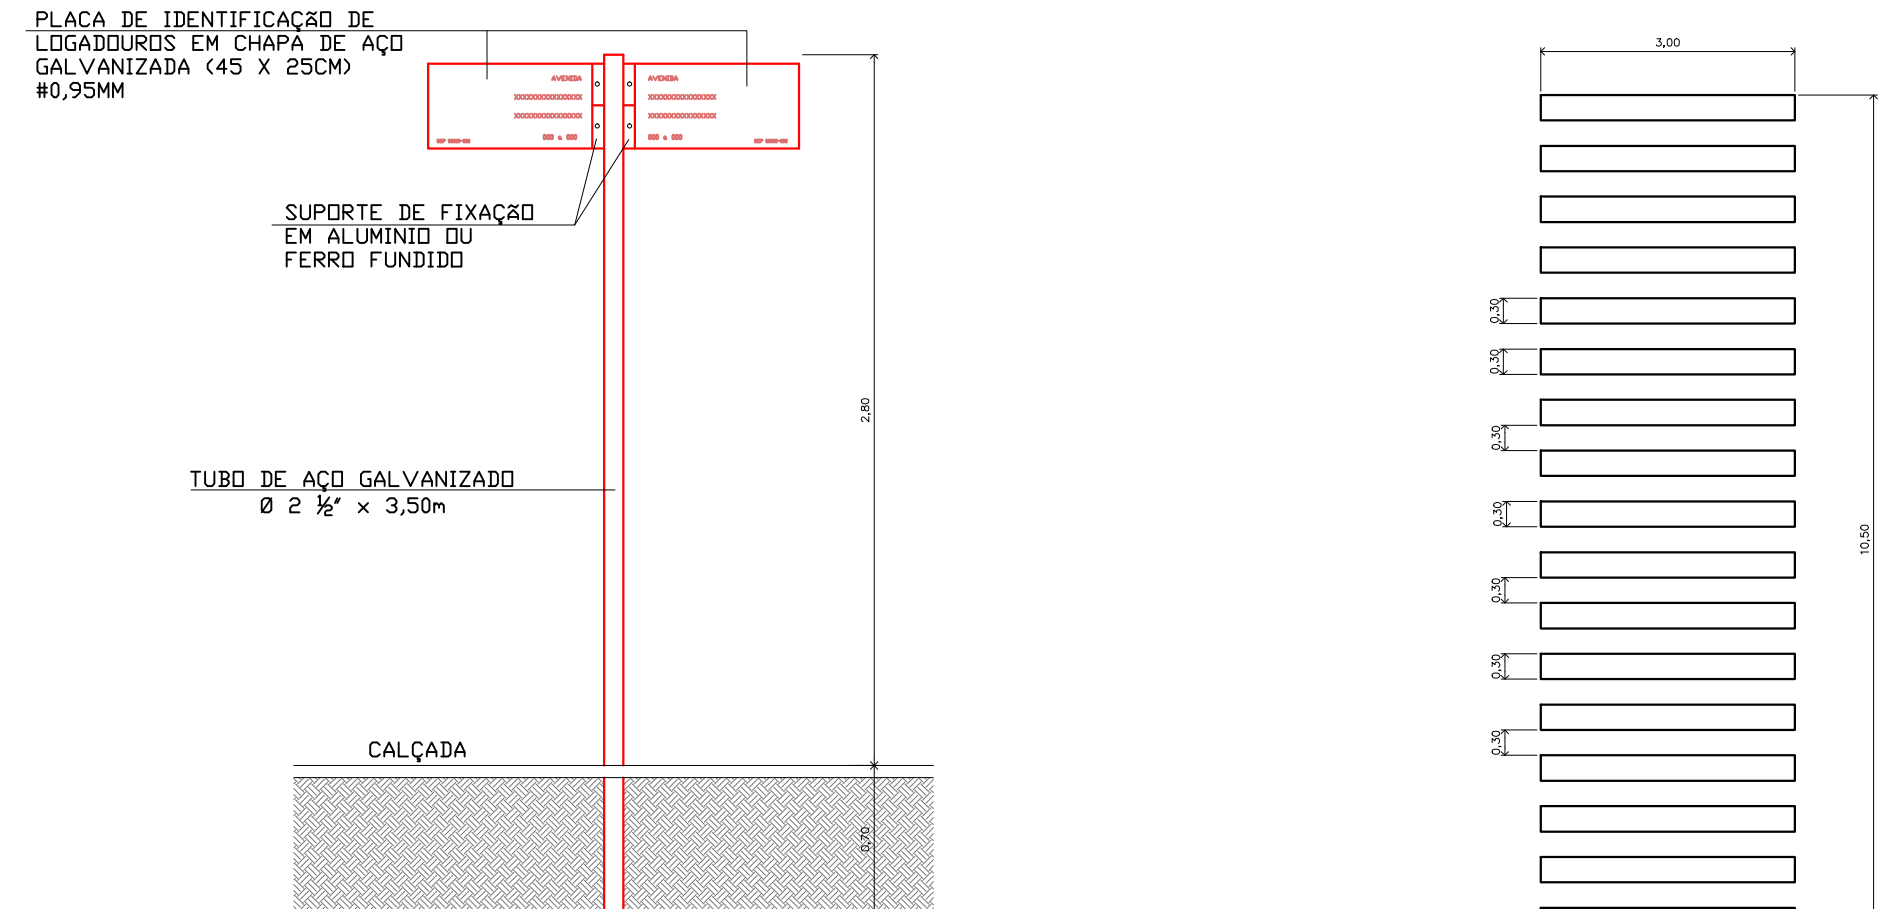

PLACA DE IDENTIFICAÇÃO DE RUA - 14 Unids.
 MATERIAL: AÇO GALVANIZADO
 DIMENSÕES: L=0,25m; C=0,45m


SUPORTE METÁLICO - 7 Unids.
 MATERIAL: TUBO GALVANIZADO
 DIMENSÕES: Ø 2 1/2" x 3,50m

FAIXA DE TRAVESSIA DE PEDESTRE (FTP-1) - 5 Unid.
 COR: BRANCA
 DIMENSÕES: L=0,30m; C=3,00m (18 FAIXAS)
 ÁREA DE PINTURA: 0,30 x 3,00 x 18 un = 16,20 m²

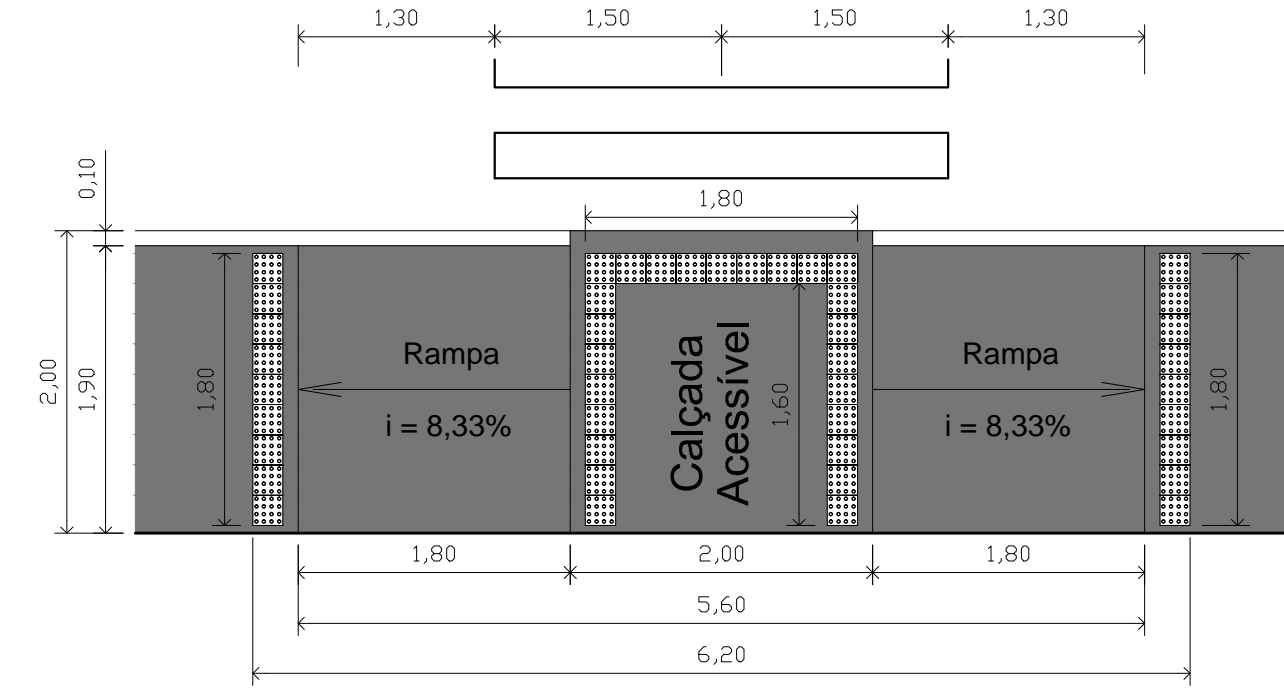

Calçada Acessível (5 cm)
 Esc. 1:50

LADRILHO HIDRÁULICO PODOTÁTIL - 10 Unids.
 COR: AMARELA
 DIMENSÕES: 0,20 x 0,20 m
 ÁREA DE LADRILHO: 0,20 x 0,20 x 43 pç = 1,72 m²
 OBS: Será executado pela Prefeitura

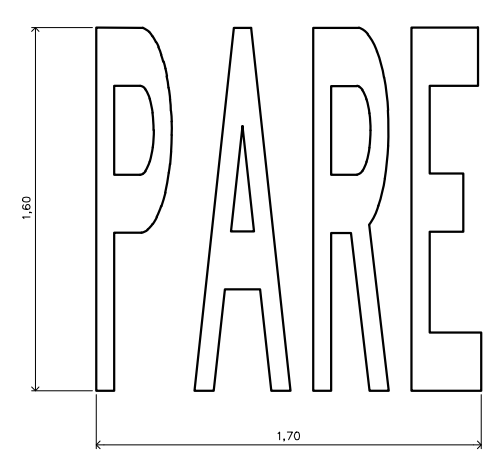


LEGENDA PARE - 5 Unids.
 COR: BRANCA
 DIMENSÕES: VARIÁVEL PDR LETRA
 COLOCAÇÃO: A 1,60m DA LRE
 ÁREA DE PINTURA: 1,15 m²

LINHA SIMPLES CONTÍNUA (LFD-1) - 5 Unids.
 COR: AMARELA
 DIMENSÕES: L=0,20m; C=5,00m
 ÁREA DE PINTURA: 0,20 x 5,00 = 1,00 m²

LINHA DE RETENÇÃO (LRE) - 5 Unids.
 COR: BRANCA
 DIMENSÕES: L=0,30m; C=5,00m
 ÁREA DE PINTURA: 0,30 x 5,00 = 1,50 m²

OBS: A pavimentação do passeio público obedecerá as Normas de Acessibilidade da ABNT e será executada com recursos próprios da Prefeitura, devendo estar concluída até o último desbloqueio.

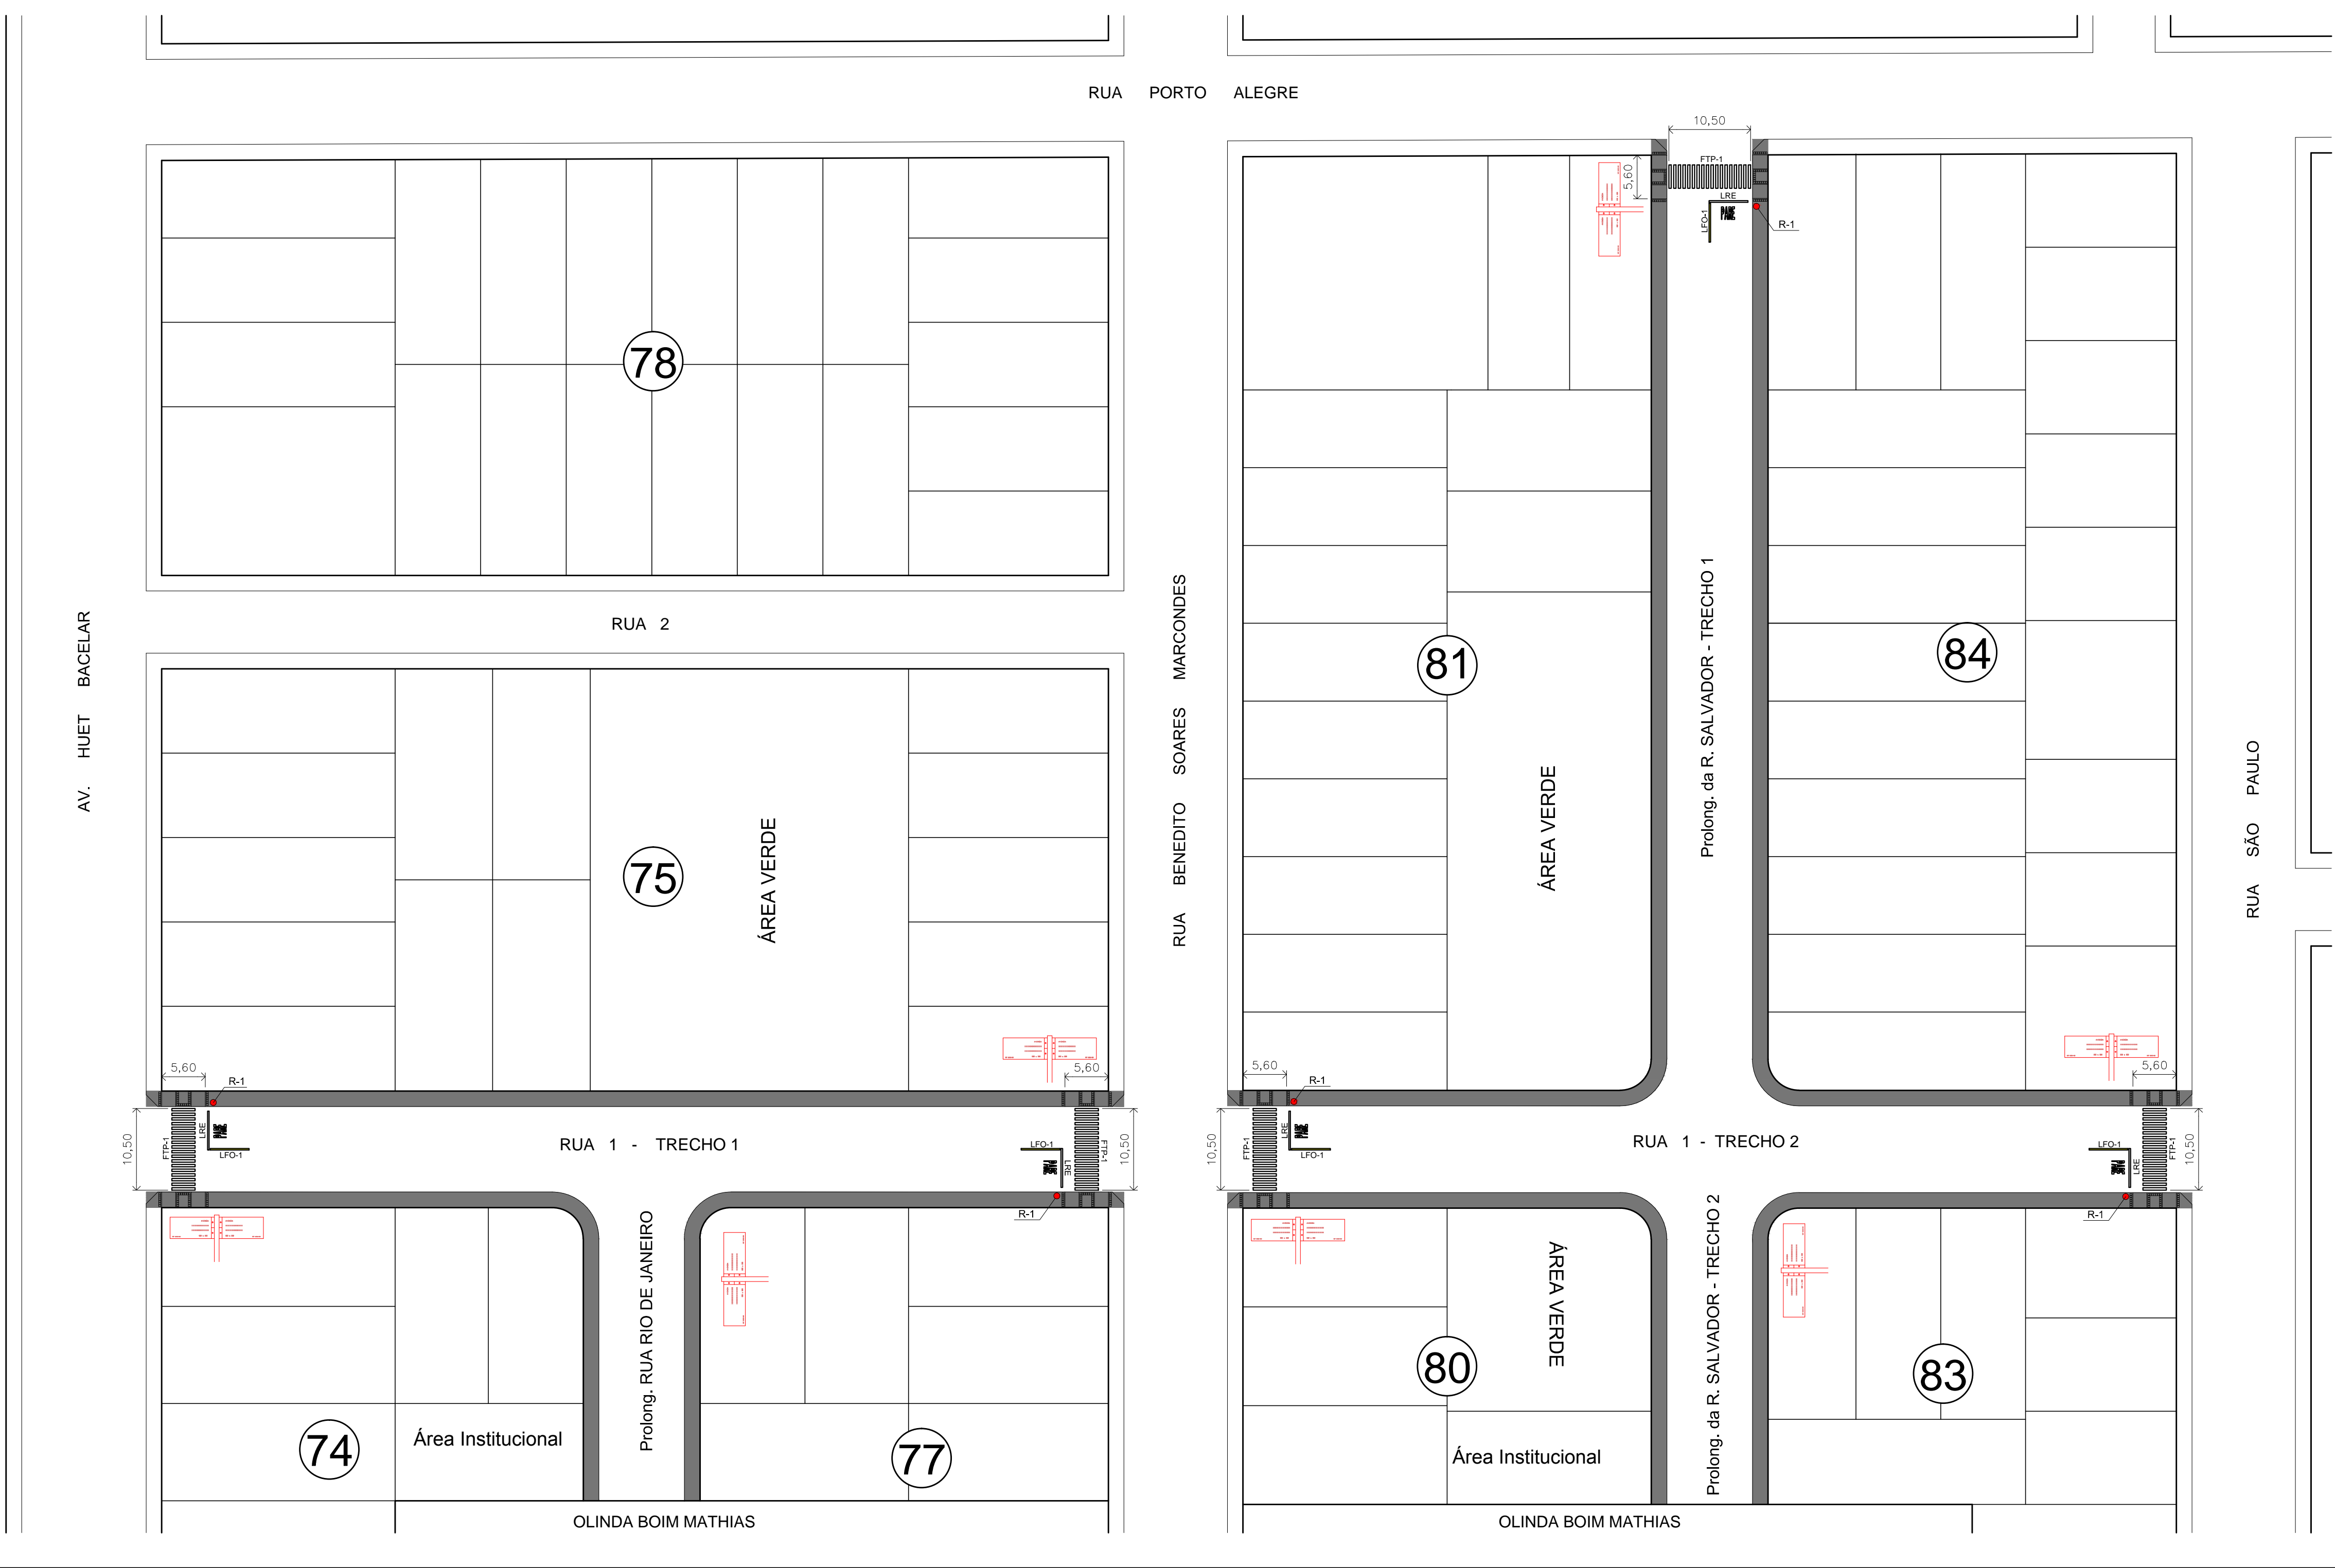

PROJETO COMPLETO		folha 03/03
processo	1.045.059-36/2017 - MCidades	
projeto	Planejamento Urbano	
proprietário	Sinalização Viária	
endereço	Prefeitura Municipal de João Ramalho	
local da obra	Rua Benedito Soares Marcondes, 300	
bairro	Centro	
cidade	João Ramalho - SP.	
situação	Declaro que a aprovação do projeto não implica no reconhecimento do direito de propriedade do terreno.	
VIDE MAPA DE LOCALIZAÇÃO		
proprietário	PREF. MUN. DE JOÃO RAMALHO WAGNER MATHIAS PREFEITO MUNICIPAL	
áreas	Pavimentação Asfáltica.....4.814,19 m ² Sinalização Viária.....100,05 m ²	
autor e responsável técnico	AMÉRICO FABRIS JUNIOR Eng ^o Civil - CREA 0600834976	
ART:	28027230172913124	