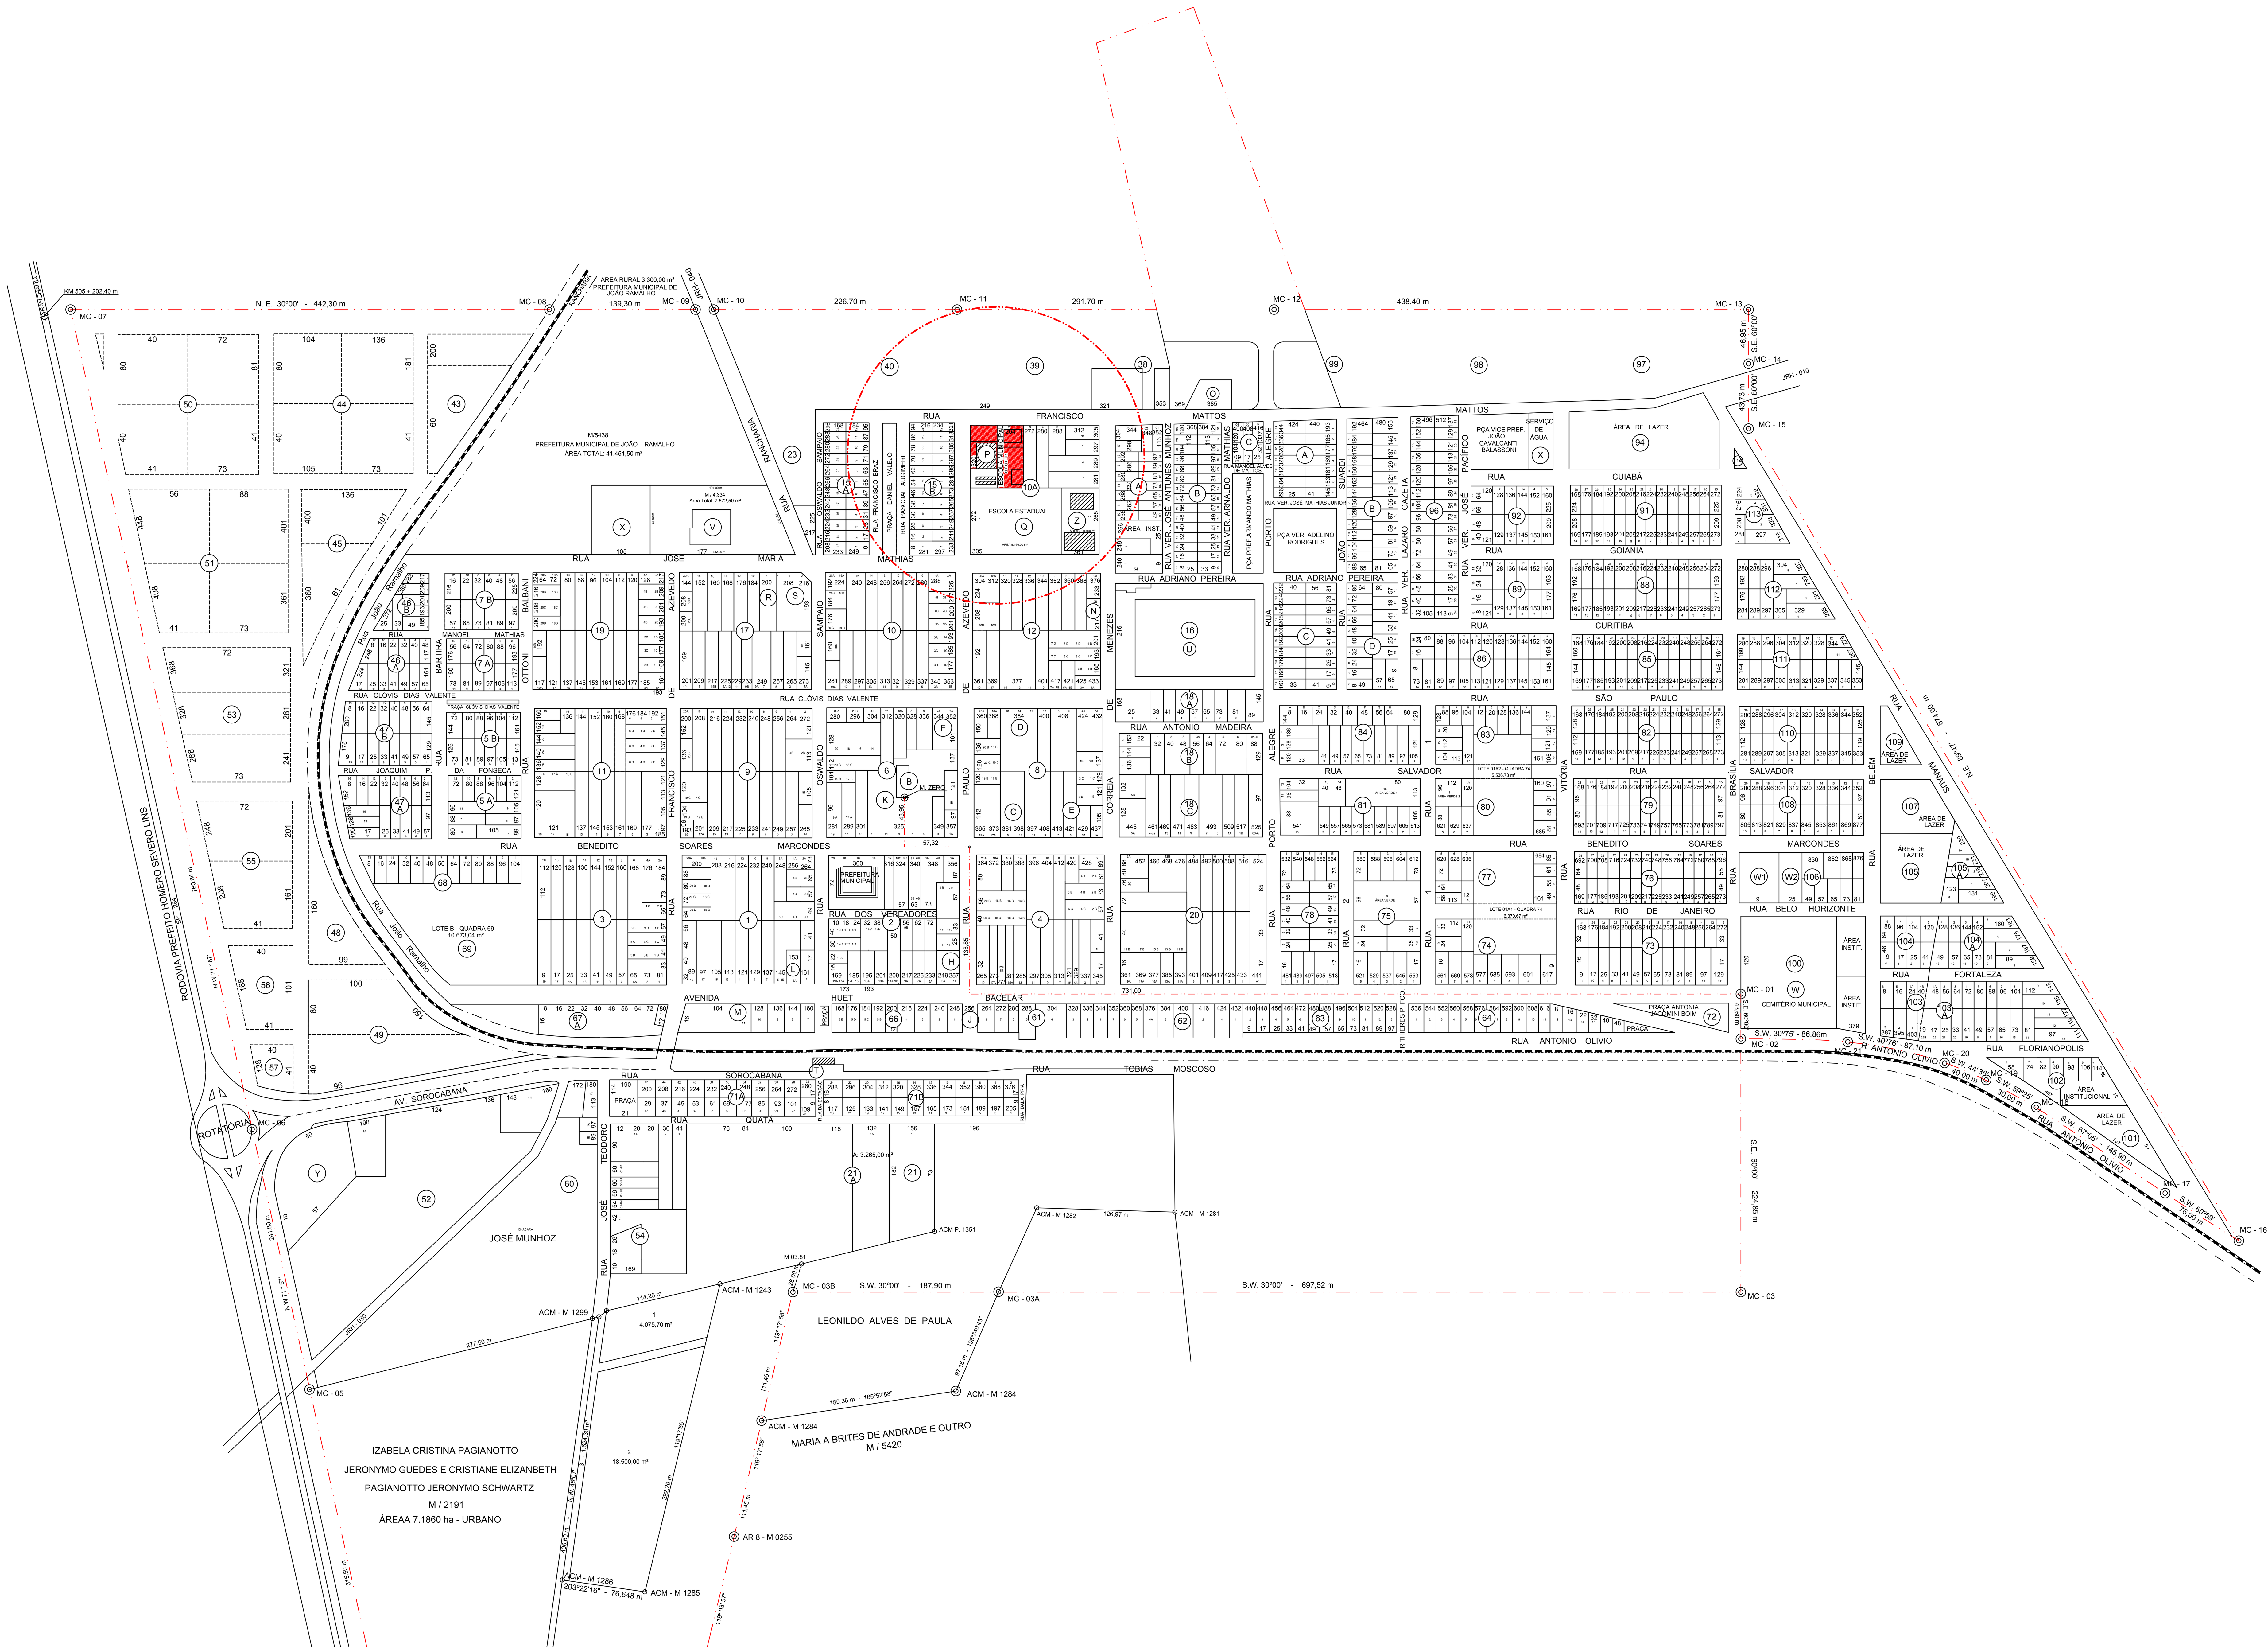


## Legenda

| | | | | | |
|---|---|---|---|---|---|
| A | Prefeitura Municipal (Sede do Município) | M | Terminal Rodoviário | X | Cartório Registro Civil |
| B | Igreja Matriz | N | Caixa D' Água e Poço AT. Nº 3 | Y | Posto de Abastecimento e Restaurante |
| C | Projeto Social | O | Caixa D' Água e Poço AT. Nº 1.2 | Z | Pré Escola e Cozinha Piloto Municipal |
| D | Almoxarifado Municipal | P | Centro Comunitário de João Ramalho | | ESTRADA DE FERRO "FEPASA" |
| E | Assistência Social | Q | E.E.P.S.G. | | PERIMETRO URBANO |
| F | Casa da Agricultura | R | Delegacia de Policia | Nº | Nº DE QUADRA |
| G | Almoxarifado Municipal de João Ramalho | S | Canteiro de Viveiro, e Reservatório, Poço AT. Nº 04 | | Nº DE LOTE, NUMERAÇÃO DOS IMÓVEIS |
| H | Caixa Econômica Estadual | S-1 | Reservatório - 30 m3 e poço Artesiano Nº 05 | | |
| I | Centro de Saúde | T | Estação Ferroviária de João Ramalho "FEPASA" | | |
| J | Parque Infantil | U | Estádio Municipal "João Boim" | | |
| K | Prédio Municipal | V | Ginásio Municipal de Esportes | | |
| L | Agência do Correio | X | Centro Cultural | | |
| | | W | Cemitério Municipal | | |
| | | W1 | Velório Municipal | | |
| | | W2 | PSF Vila Santa Cruz | | |

# Planta do Perimetro Urbano

Lei Municipal nº 586 de 10/03/2017

**01/06**

## Reforma do Centro de Pesquisa e EMEF Prof.º Geraldino de Moraes

Escala:
1:25.000

0 50 100 150 200 m

**Sistema de Coordenadas**
Coordenadas Planas Sistema UTM
Origem das coordenadas: elipsóide SAD 69
N Equador acrescido de 10.000.000 m
E MC 51º acrescido de 500.000 m
Coordenadas Geodésicas do Ponto: BASE
Latitude = 21º33'55.842789"S
Longitude = 51º16'02.171205"W
Coeficiente de Escala: K = 0.999609461

Localização do Município no Estado

**Orientação**
Convergência e declinação do ponto: BASE
Elipsóide: SAD69
Latitude = 21°33'55.842789"S
Longitude = 51°16'02.171205"W
Data: 19/07/2007

c = Convergência meridiana: 00°05'53.662548"
d = Declinação magnética: -17°50'04.664285"
ad = Variação anual da declinação magnética: -00°07'49.617785"

PREFEITURA MUNICIPAL DE JOÃO RAMALHO

WAGNER MATHIAS
Prefeito Municipal

THIAGO ALVES ADAMI
Engº Civil - CREA 5069927436
ART: 28027230191192401